


Echangeurs TE

ZONE 3


ZONE 2

ZONE 1

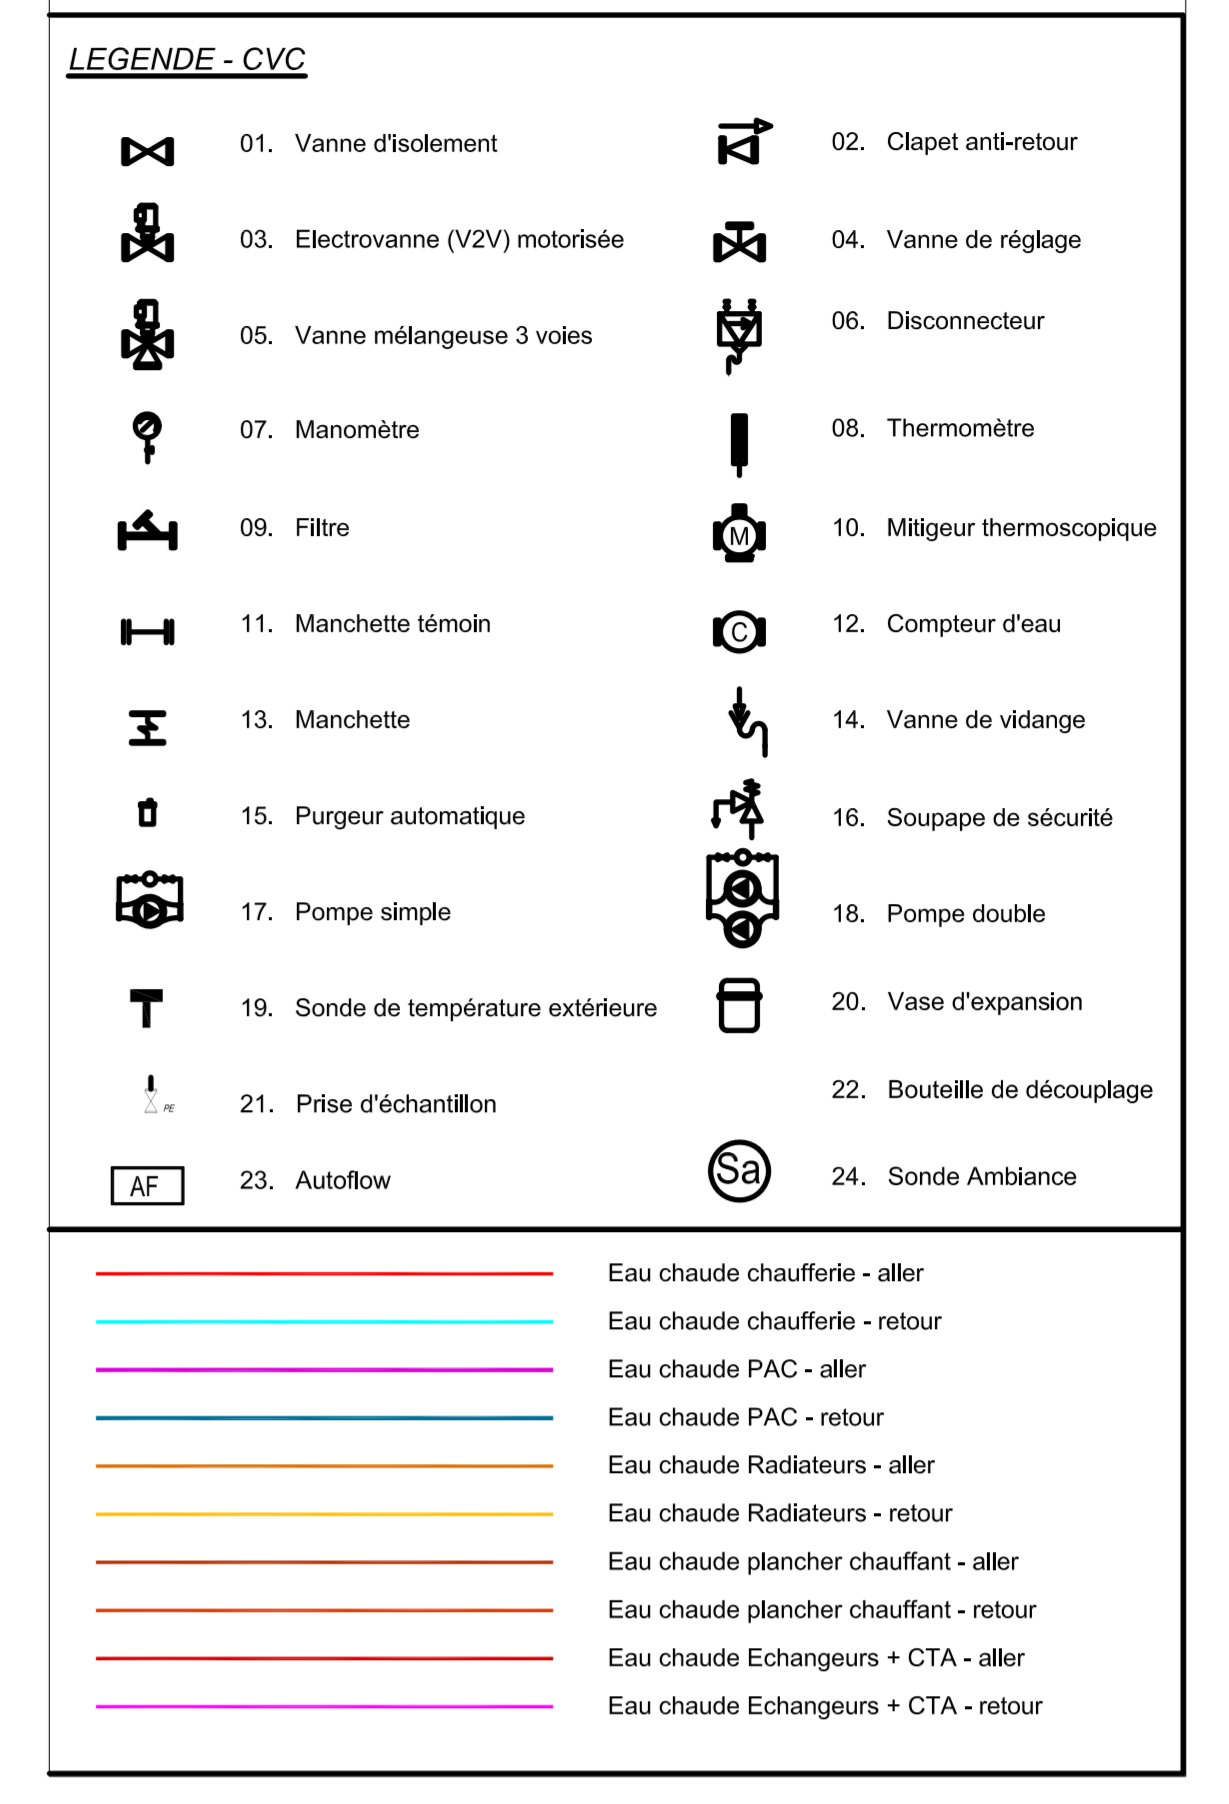

C	10/01/2024	Y.S.	D.J.	MAJ synoptique DALKIA
B	21/08/2023	S.B.	S.B.	MAJ Visa du 27/07/23 - Pompes simples CTA+RAD
A	20/07/2023	S.B.	S.B.	MAJ EXE
O	16/03/2023	S.B.	S.B.	Diffusion EXE
IND	DATE	DESS.	VERIF.	MODIFICATION

AQUASCOPE
CENTRE AQUATIQUE DU FUTUROSCOPE

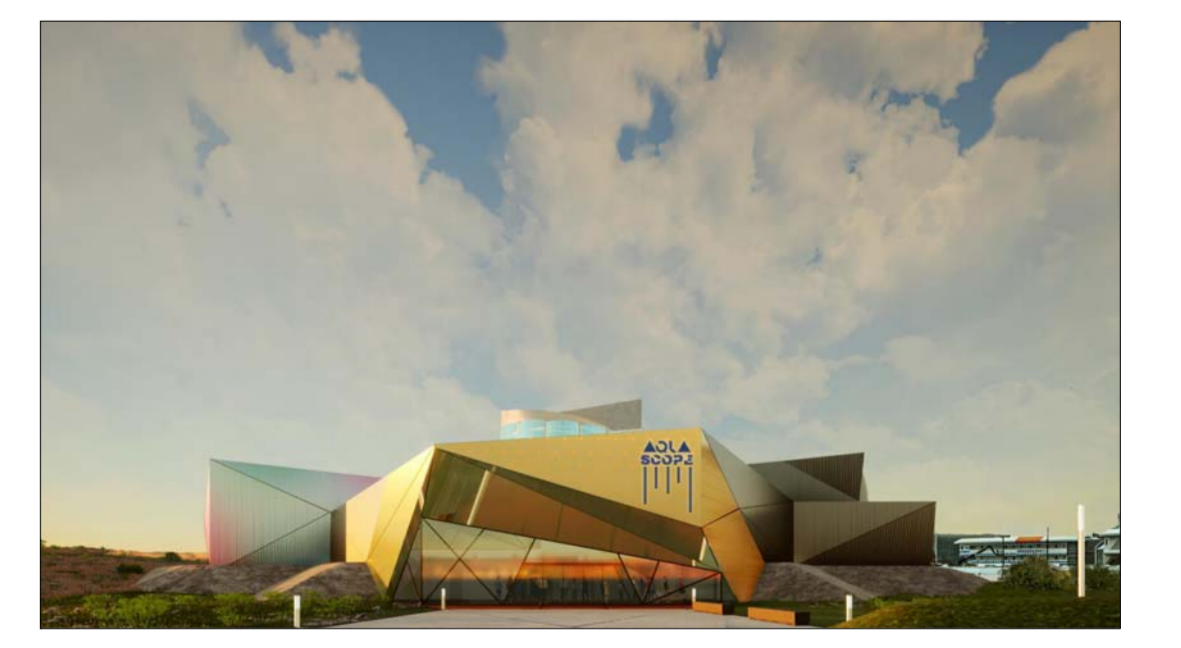

INTERVENANT	PROJET	DATE	PROJET	DATE
FUTUR RESORT	FUTUROSCOPE		FUTUROSCOPE	
AGIS BATIMENTS	AGIS BATIMENTS		AGIS CENTRE OUEST	
ENEOR	ENEOR		ARTELIA	
SINTEO	SINTEO		ORLING	
QUALICONSULT	QUALICONSULT		ROCHER ROUGE	
ARTUR ARCHITECTES	ARTUR ARCHITECTES		COSS	
AIA	AIA		GANTHA	
HD CONSULTANTS	HD CONSULTANTS		VERITAS construction	

Schéma de principe CVC

DESIGN	DATE	REVISION	LE	SYN	TN	TZ	0001	8	DATE DE MISE A JOUR	15/08/2023
ADS	EXE	HVT	25	SYN	TN	TZ	0001	8	DATE DE MISE A JOUR	15/08/2023