


REGARD COMPTAGE EAU POTABLE :
 A la charge de l'ADP
 - Regard Ø 1000/1500 mm
 - Canalisation PPHD
 - Toutes dérives VMD jusqu'au regard de comptage
 - Equipements du regard de comptage

A la charge du VMD :
 - Canalisation PPHD entre regard de comptage et point de raccordement 1 m à l'intérieur du bâtiment
 - Toutes dérives VMD jusqu'au bâtiment

PRESTATIONS AUX LOTS :
 VRD
 CONCESSIONNAIRES (MO)

REGARD COMPTAGE EAU INDUSTRIELLE :
 A la charge de l'ADP
 - Regard Ø 1000/1500 mm
 - Canalisation PPHD
 - Toutes dérives VMD jusqu'au regard de comptage
 - Equipements du regard de comptage

A la charge du VMD :
 - Canalisation PPHD entre regard de comptage et point de raccordement 1 m à l'intérieur du bâtiment
 - Toutes dérives VMD jusqu'au bâtiment

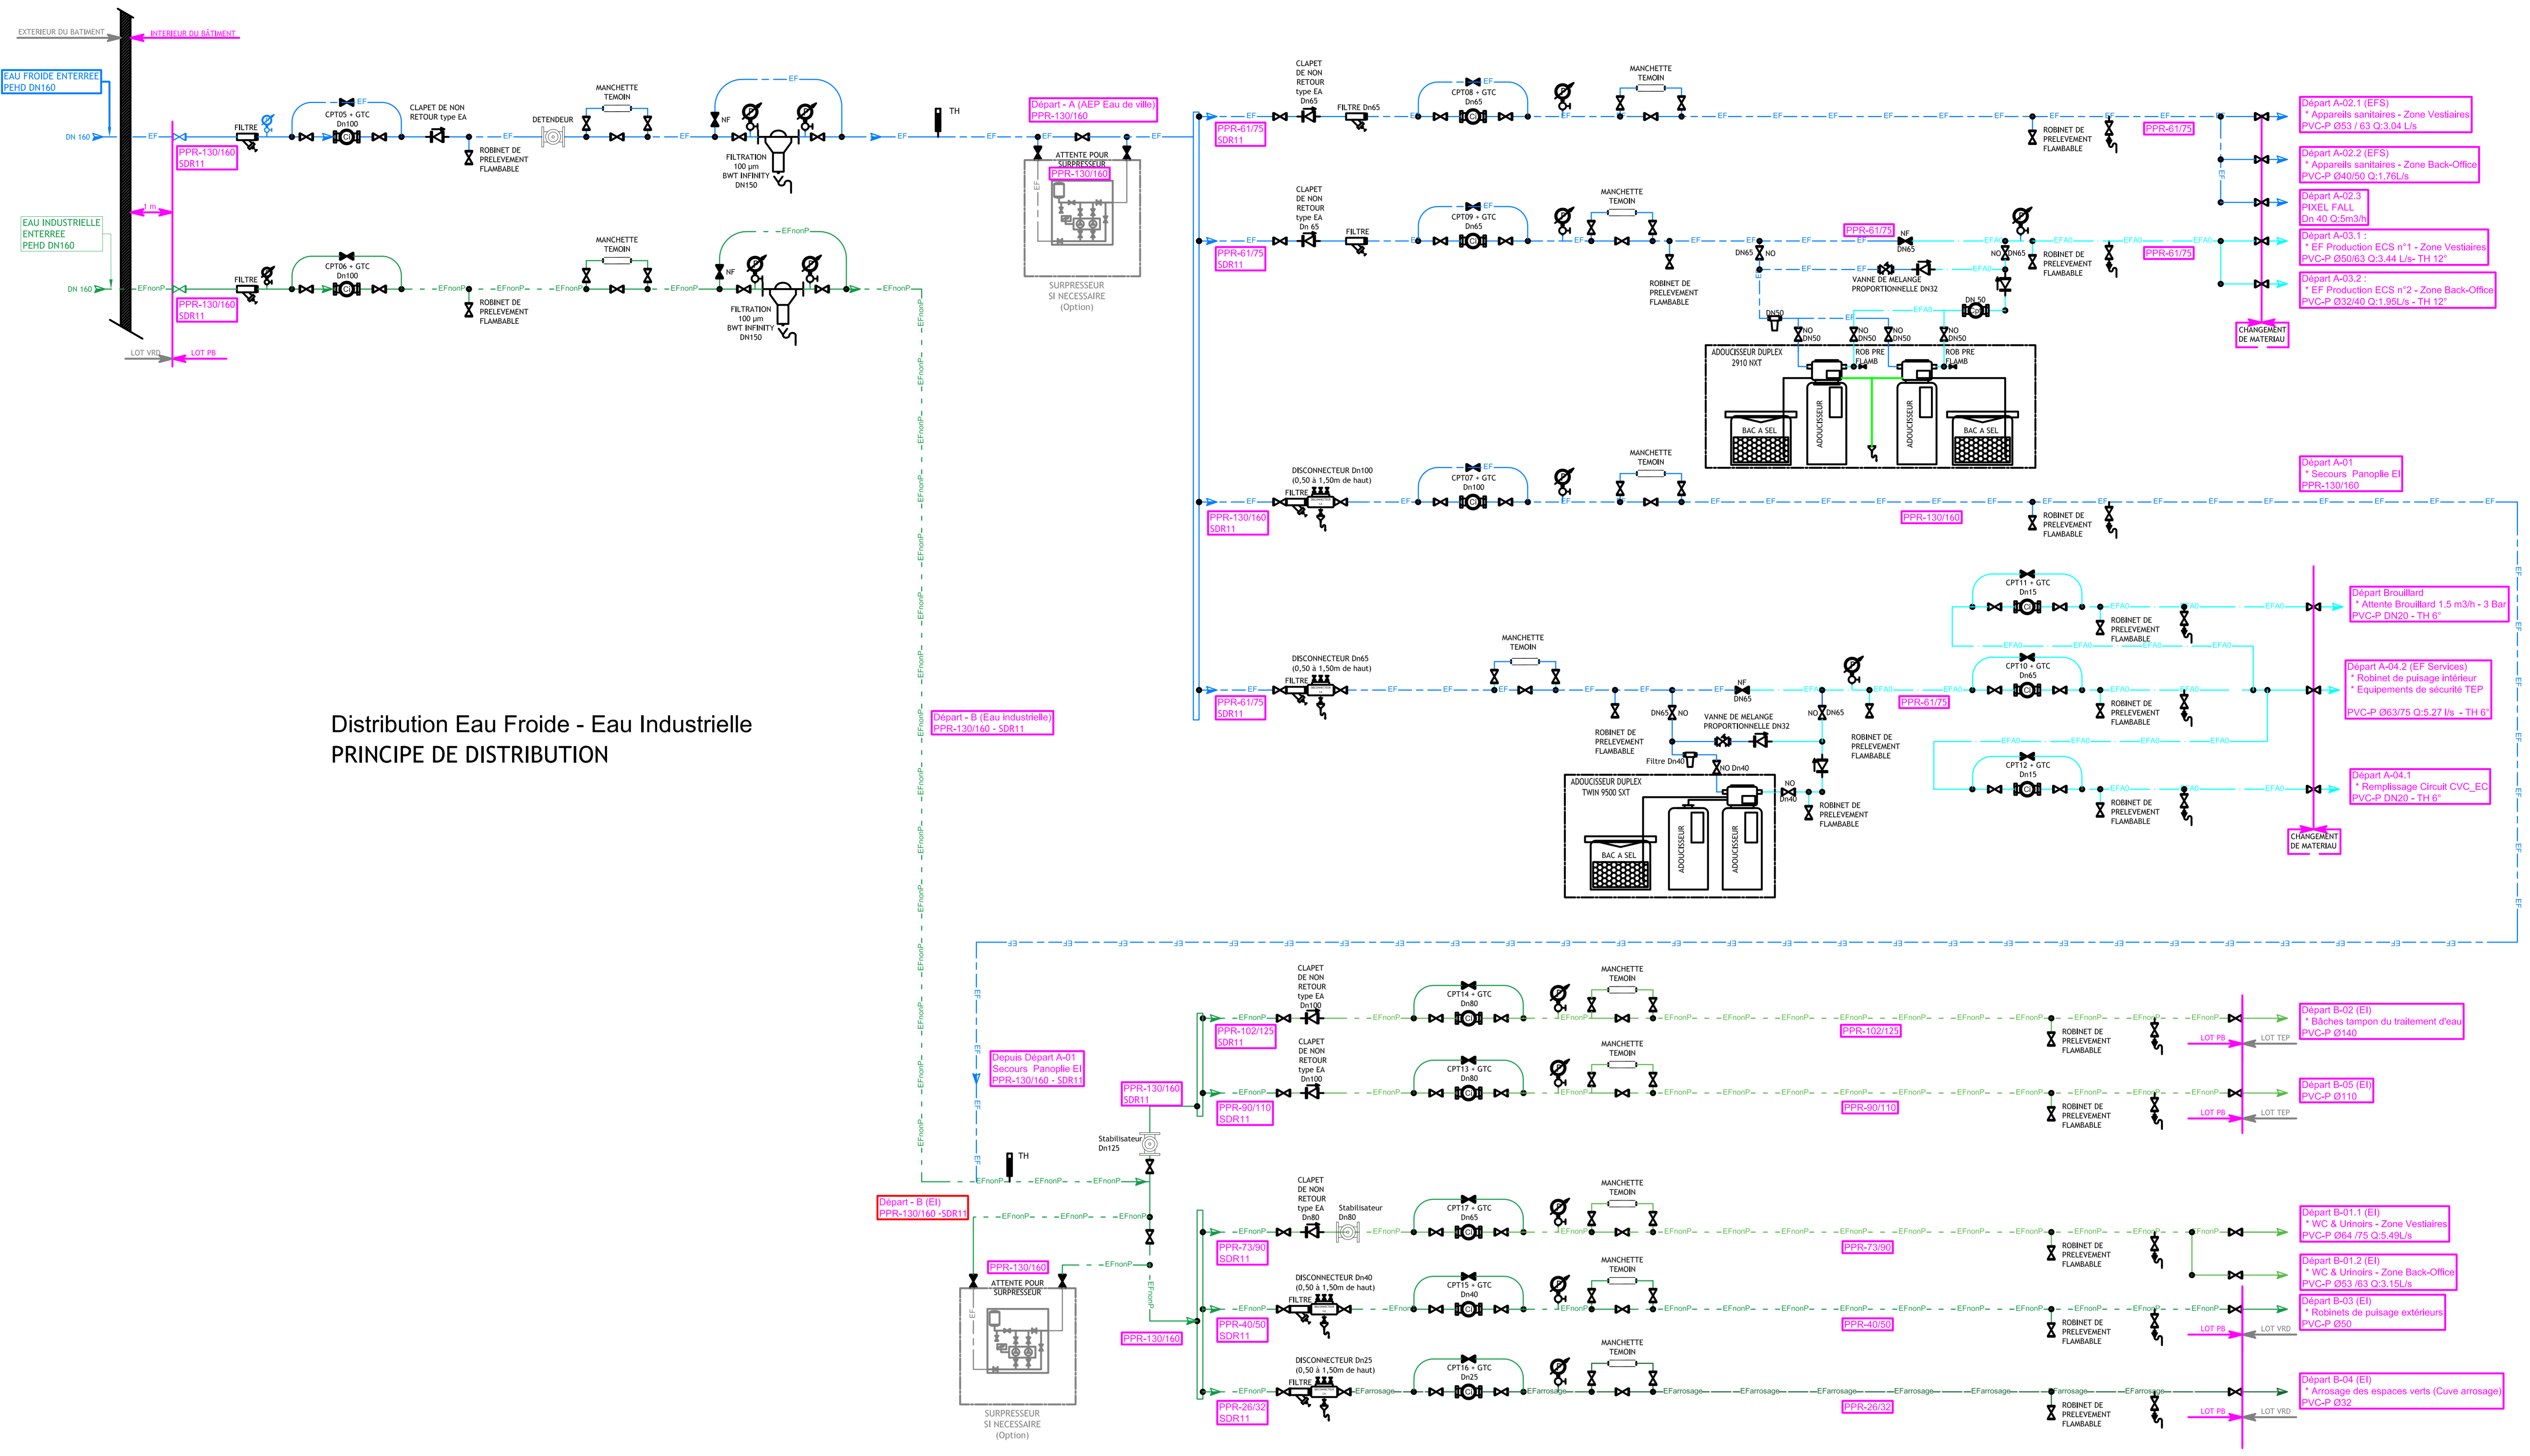

Distribution Eau Froide - Eau Industrielle
 PRINCIPE DE DISTRIBUTION

Indice	Désignation	Phase	Date
A	Première Diffusion	EXE	25/05/2023
B	Maj local eau (productions ECS voir schéma CVC)	EXE	18/01/2024
C	Maj Diamètres	EXE	19/01/2024
D	Maj Diamètres	EXE	28/02/2024

LEGENDE :

01. Vannes d'isolation	02. Clapet antiretour
03. Bloctrovanne (OV) isolante	04. Vannes de réglage
05. Vannes d'isolation 3 voies	06. Observateur
07. Mesureurs	08. Thermomètre
09. Filtre	10. Mètreur d'écoulement
11. Manchette témoins	12. Clapet à écoulement
13. Manchette	14. Vannes de réglage
15. Purgeur automatique	16. Soupape de sécurité
17. Purgeur simple	18. Purgeur double
19. Sonde de température extérieure	20. Vane d'équilibrage
21. Plaque d'isolation	22. Soupape de blocage

AQUASCOPE
 CENTRE AQUATIQUE DU FUTUROSCOPE



INTERVENANT	PROJET	DATE	PROJET	DATE
FUTUR RESORT	2010-2012	2010-2012	FUTUROSCOPE	2010-2012
EGIS BATIMENTS	2010-2012	2010-2012	EGIS CENTRE OUEST	2010-2012
ENEOR	2010-2012	2010-2012	ARTELIA	2010-2012
SINTEO	2010-2012	2010-2012	ORLING	2010-2012
QUALICONSULT	2010-2012	2010-2012	ROCHER ROUGE	2010-2012
ARTUR ARCHITECTES	2010-2012	2010-2012	COSS	2010-2012
AMA MANAGEMENT DE PROJET	2010-2012	2010-2012	GANTHA	2010-2012
HD CONSULTANTS	2010-2012	2010-2012	VERITAS construction	2010-2012

LOT Chauffage Ventilation Climatisation Plomberie Sanitaire
 Carnet de Schéma de Principe PLB

PROJET	PHASE	SECTION	LOT	TYPE	DATE	DATE	DATE	DATE	DATE
AQS	EXE	HVT	25	SYP	BRN	TZ	0003	C	25/05/2023